

# MAPA DO CELÓW PROJEKTOWYCH

## SKALA 1:500

Mapa aktualna na dzień 08.10.2016 r.  
w obszarze zakreślonym kolorem zielonym.  
Informacje o służebnościach gruntowych: NIE BADANO

Biuro Usług Geodezyjnych  
„GEOSKAL” Bogusław Romaniuk  
21-560 Międzyrzec Podl. ul. Pocztowa 9  
tel. 692 532 332  
NIP 538-121-48-05 Regon 030194682-00049

GEODETA UPRAWNIONY

Bogusław Romaniuk  
Upr. zaw. MGPIB Nr 14988


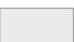



GEODETA

mgr inż. Damian Romaniuk

Międzyrzec Podlaski, 08.10.2016r.

Oznaczenie kancelaryjne  
zgłoszenia pracy geodezyjnej: GKN.6640.3033.2016  
Jednostka ewidencyjna: 060104\_2 gm. Drelów  
Obręb ewidencyjny: 0007 Łózki  
Układ współrzędnych: 2000 strefa 8  
Układ wysokości: Kronsztadt 86  
Sekcja: 8.166.11.22.1.1; 8.166.11.22.1.2

### LEGENDA

-  PROJEKTOWANA ROZBUDOWA
-  ISTNIEJĄCY BUDYNEK - PROJEKTOWANA PRZEBUDOWA Z NADBUDOWĄ
-  CHODNIKI
-  DROGA UTWARDZONA
-  MIEJSCA POSTOJOWE
-  DROGA POŻAROWA
-  MIEJSCA GROMADZENIA ODPADÓW
-  ZBIORNIK NA GAZ LPG
-  ZBIORNIK BEZODPŁYWOWY 48m3
-  ZIELEŃ ŚREDNIOWYSOKA DO 3m
-  OBSZAR OPRACOWANIA

Poświadczam, że niniejszy dokument został opracowany w wyniku prac geodezyjnych i kartograficznych, których rezultaty zawiera operat techniczny wpisany do ewidencji materiałów państwowego zasobu geodezyjnego i kartograficznego

STAROSTA BIAŁSKI

P.0601.2016.2722


Identyfikator ewidencyjny materiału zasobu - operatu technicznego

2016-10-14

Data wpisania operatu technicznego do ewidencji materiałów zasobu

Z up. STAROSTY

mgr inż. Teresa Rabek  
Inspektor w Sądzie Geodezji  
Katastru i Własności

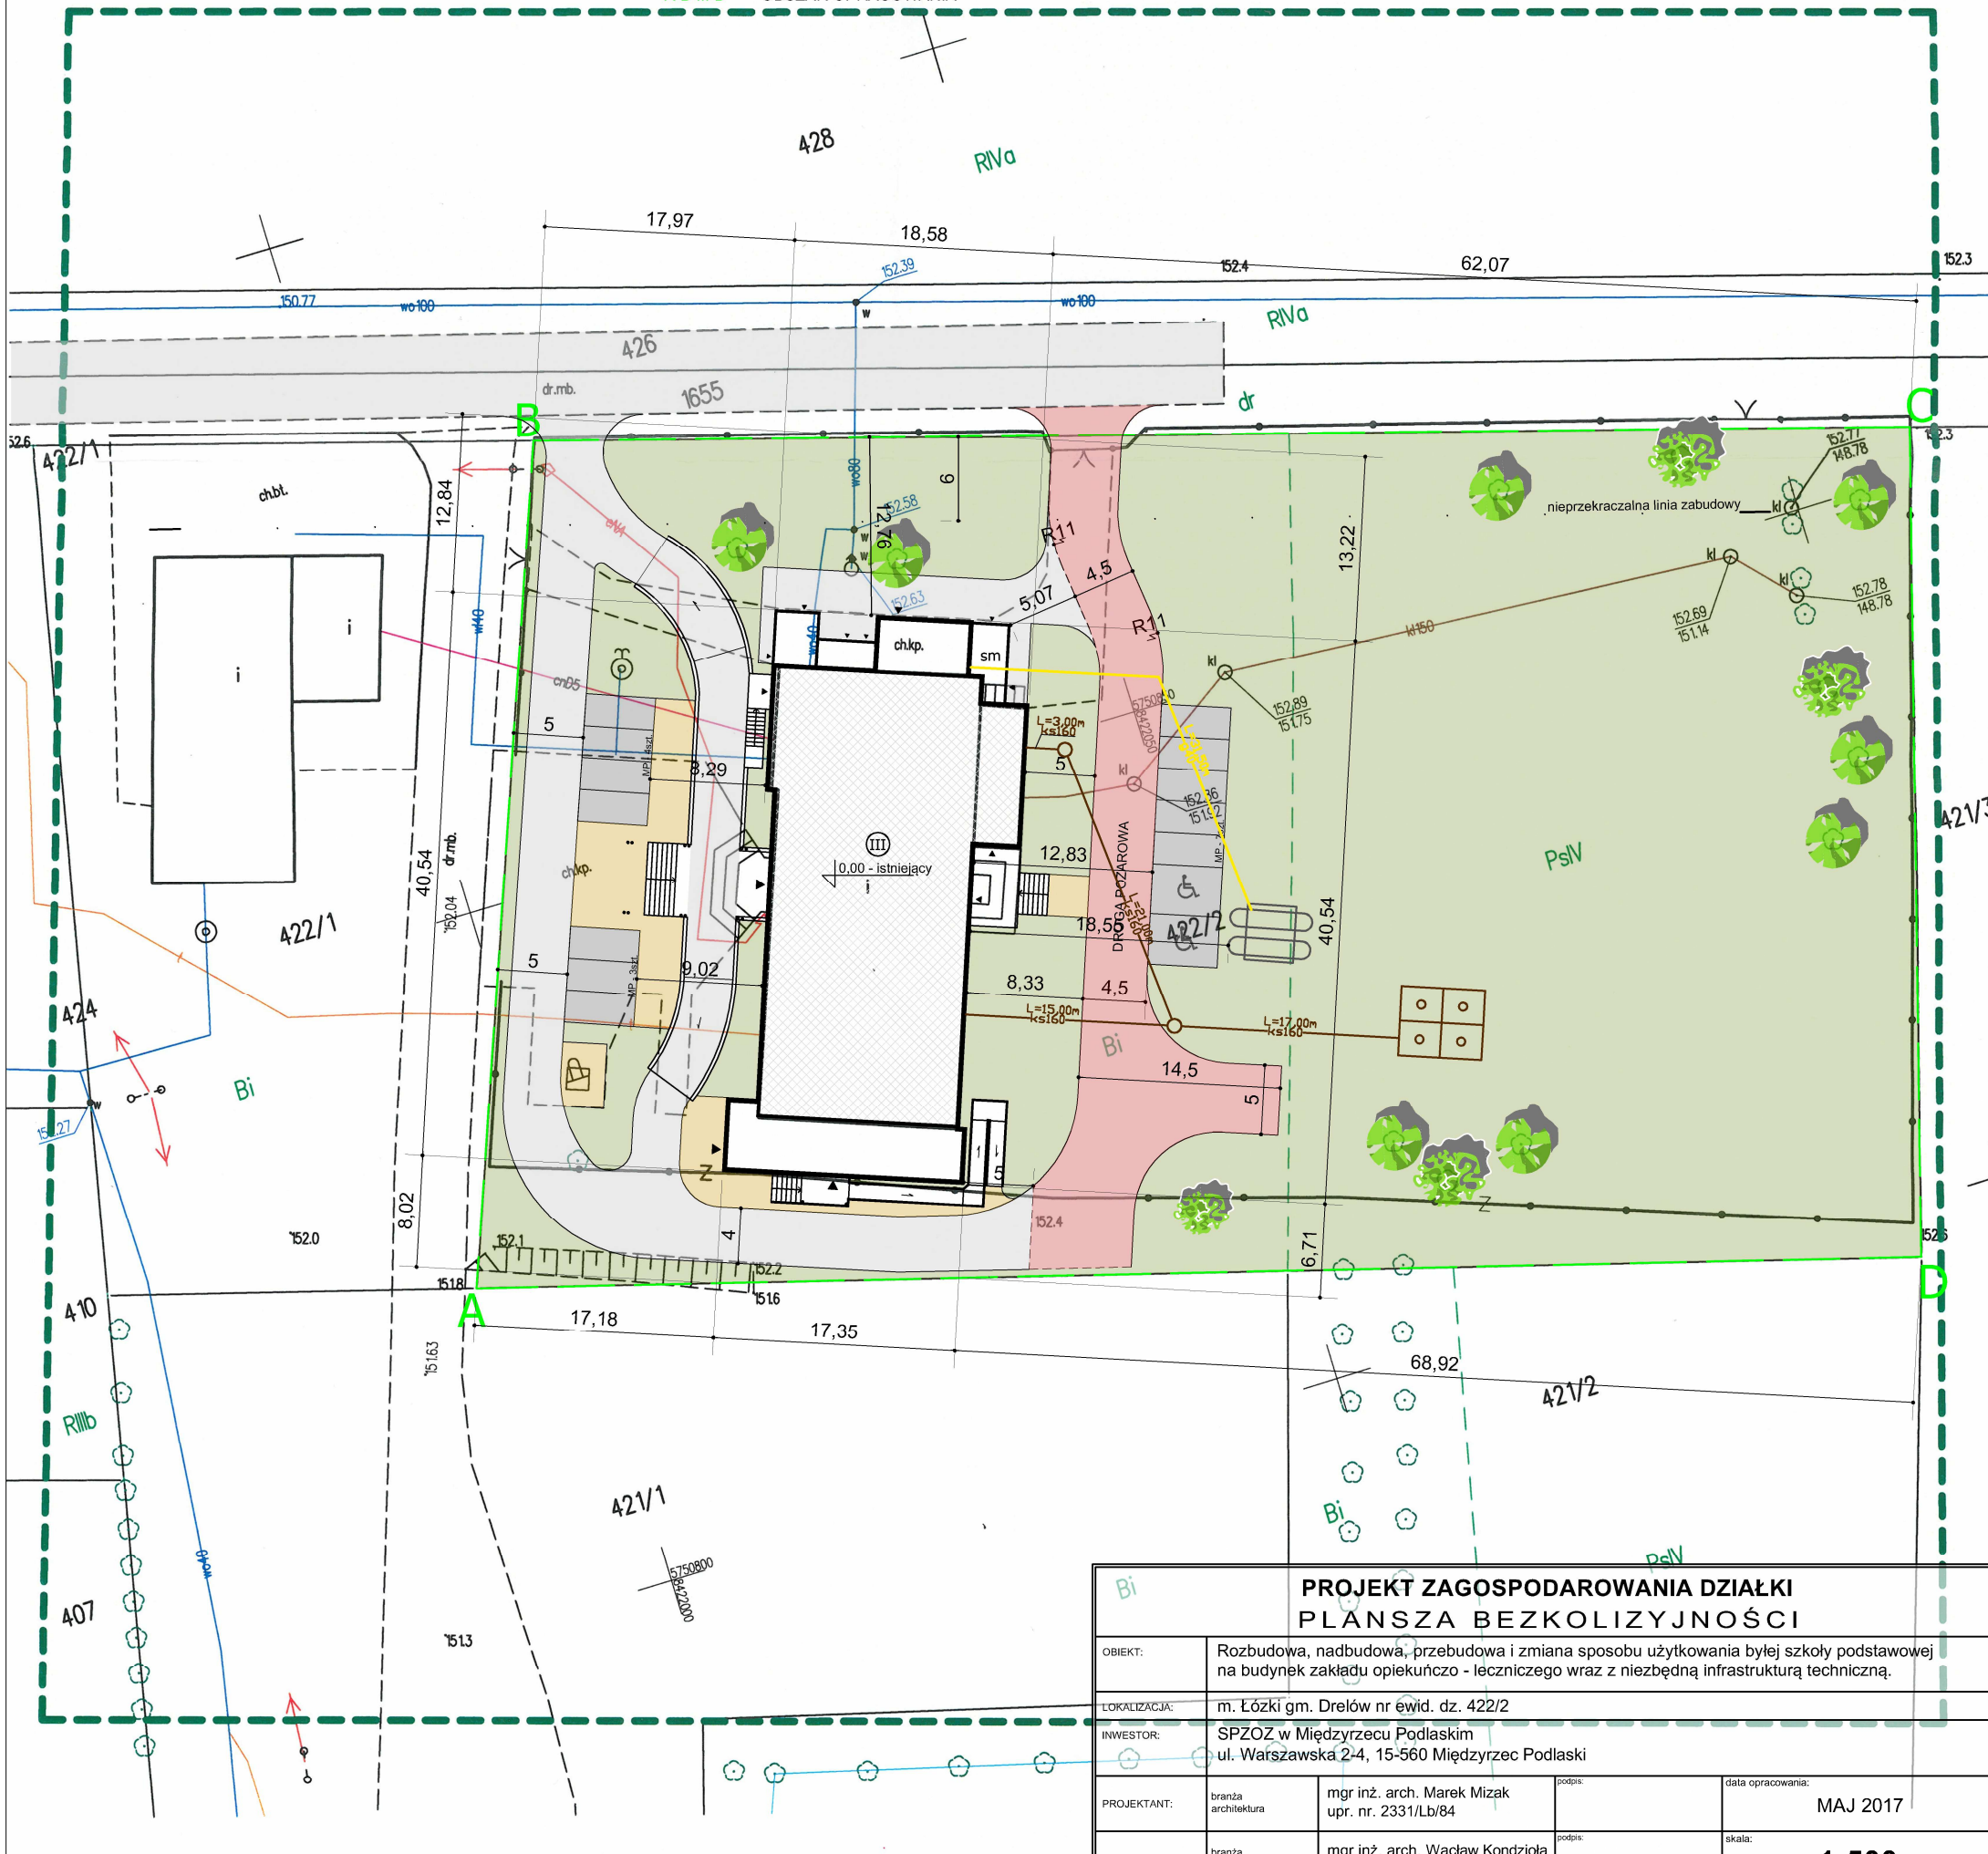

Bi				PROJEKT ZAGOSPODAROWANIA DZIAŁKI PLANSZA BEZKOLIZYJNOŚCI	
OBIEKT:	Rozbudowa, nadbudowa, przebudowa i zmiana sposobu użytkowania byłej szkoły podstawowej na budynek zakładu opiekuńczo - leczniczego wraz z niezbędną infrastrukturą techniczną.				
LOKALIZACJA:	m. Łózki gm. Drelów nr ewid. dz. 422/2				
INWESTOR:	SPZOZ w Międzyrzec Podlaskim ul. Warszawska 2-4, 15-560 Międzyrzec Podlaski				
PROJEKTANT:	branża architektura	mgr inż. arch. Marek Mizak upr. nr. 2331/Lb/84	podpis:	data opracowania: MAJ 2017	
SPRAWDZAJĄCY:	branża architektura	mgr inż. arch. Wacław Kondziola upr. nr 2550/Lb/85	podpis:	skala: 1:500	