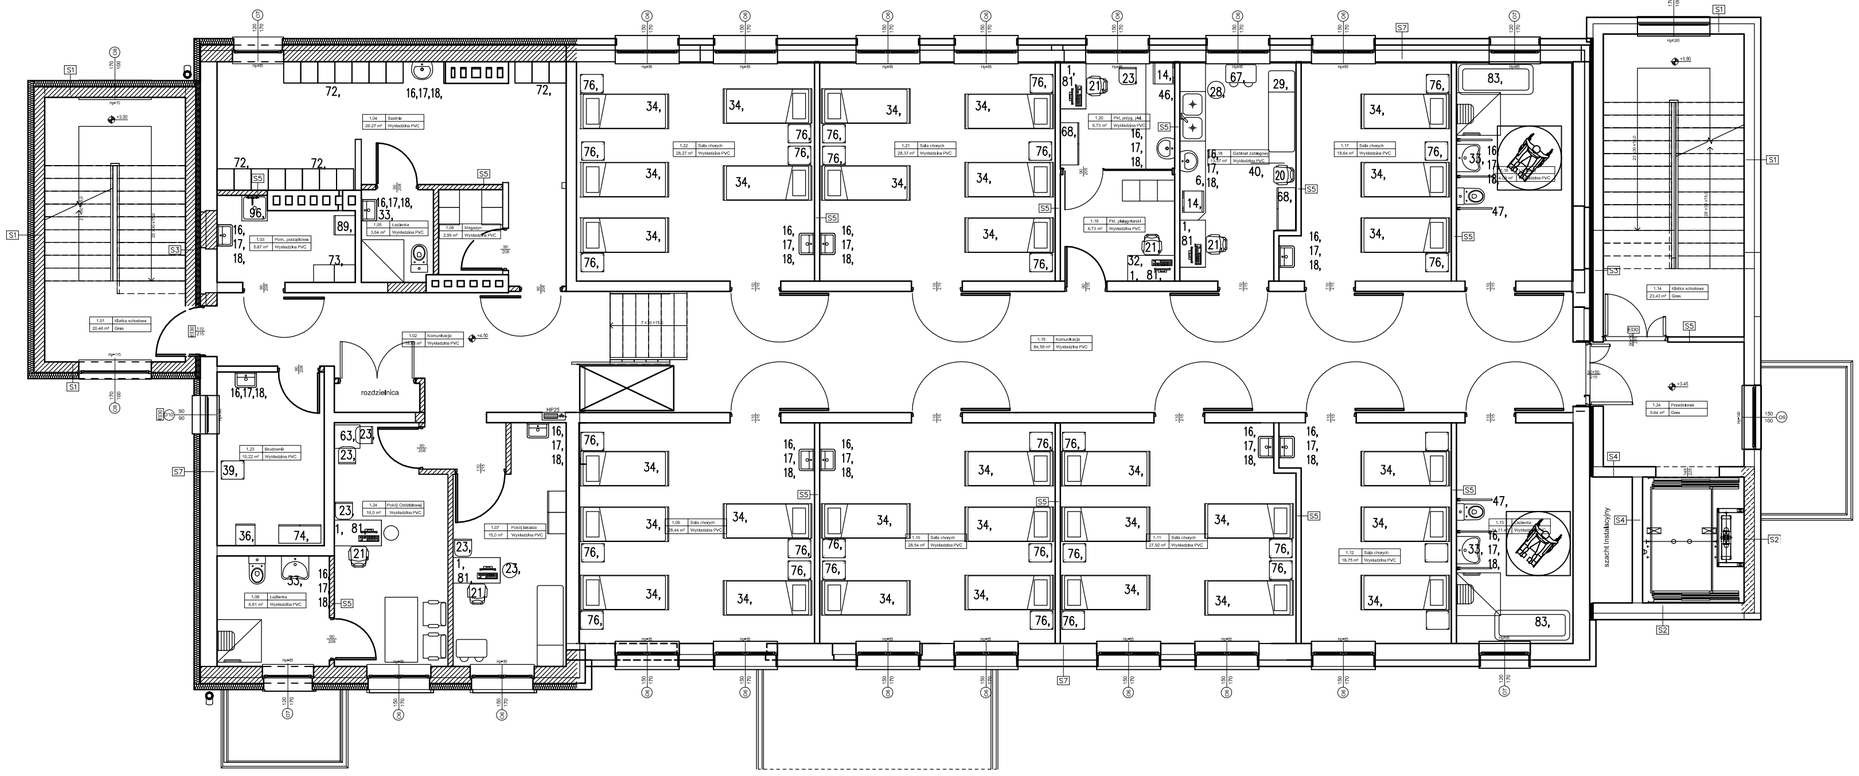

Lp.	Wyposażenie
1.	Aparat telefoniczny przenośny
2.	Basen do opukiwania naczyń
3.	Biurko lekarskie PA, typ C, 150/60
4.	Biurko z komputerem
5.	Blat neutralny
6.	Blat roboczy
11.	Blat z otworem do resztkowania
12.	Blat z prowadnicami na kosz - brudny
13.	Blat z prowadnicami na kosz - czysty
14.	Chłodziarka
15.	Czajnik bezprzewodowy
16.	Dozownik mydła toksiowy
17.	Dozownik płynu dezynfekcyjnego łokciowy
18.	Dozownik ręczników papierowych
19.	Drabinki ścienne
20.	Fotel do pobierania krwi tapicerowany materiałem zmywalnym
21.	Fotel obrotowy
22.	Kociol warzelny
23.	Krzesło
25.	Kuchenka elektryczna
26.	Kuchenka gazowa (butle)
27.	Kuchenka mikrofalowa
28.	Lampa diagnostyczno-zabiegowa LED jednoczaszowa, przejezdna
29.	Leżanka
30.	Lodówka podblatowa na jaja
31.	Lodówka wolnostojąca bez zamrażalnika 55/60
32.	Loża pielęgniarskaw zabudowie ciągłej PA, 230/60
33.	Lustro nad umywalkę
34.	Łóżko pacjenta
35.	Moduł kuchenny z umywalką i zlewem 2K 300/60
36.	Myjnia dezynfektor do kaczek i basenów
37.	Obieraczka do warzyw
38.	Okap
39.	Paleta do worków na brudną bieliznę i odpady medyczne, SNK 120/80
40.	Parawan
41.	Parawan sufitowy, prosty 250
42.	Patelnia elektryczna
43.	Piec konwekcyjno-parowy elektryczny
44.	Pojemnik jezdny na odpady
45.	Pojemnik na papier toaletowy
46.	Pompa infuzyjna dwustrzykawkowa
47.	Poręcze dla niepełnosprawych
48.	Poręcze do rehabilitacji i nauki chodu
49.	Półka gretingowa
50.	Półka pod lustro nad umywalką PL
51.	Przyrząd do ćwiczeń natorycznych
52.	Radioodbiornik
53.	Regał
54.	Regał magazynowy
55.	Regał ociekowy na sprzęt produkcyjny
56.	Respirator
57.	Schody rehabilitacyjne
58.	Sofa 2-osobowa
59.	Stelaż przejezdny na 2 worki 60 l na odpady SNK
60.	Sterylizator do jaj
61.	Stetoskop internistyczny dla dorosłych
62.	Stolik do instrumentarium 1B SNK 75/65
63.	Stolik plus krzesła
64.	Stół roboczy w zabudowie ciągłej PA, 230/60
65.	Stół do badań, przejezdny z regulacją wysokości 70/200
66.	Stół kuchenny 120/80
67.	Stół zabiegowy
68.	Szafa
69.	Szafa medyczna z koszoni/kuwetami DIN, PA, typ D, 92/55
70.	Szafa na czyste naczynia
71.	Szafa na leki, z sejfem, 100/70
72.	Szafa na rzeczy osobiste 25 MP 81/50
73.	Szafa na środki czystości, SNK, 60/40
74.	Szafa na środki dezynfekcyjne SNK 60/47
75.	Szafka kuchenna wiszaca MP 1D, 40/32
76.	Szafka przyłóżkowa
77.	Szafka wiszaca medyczna 1DPR PA, typ A , 45/30
78.	Szczotka toaletowa
79.	Taboret elektryczny
80.	Taboret gazowy
81.	Terminal komputerowy
82.	UGUL z wyposazenien
83.	Wanna wózek
84.	Wieszak ścienny SNK 5H 60
85.	Witryna chłodnicza na medykamenty
86.	Wózek do przewożenia brudnych narzędzi SNK
87.	Wózek do przewożenia posiłków
88.	Wózek reanimacyjny
89.	Wózek sprzątacza, typ A, 75/60
90.	Wózek zabiegowy SNK/ABS 120/62
91.	Zamrażarka
92.	Zegar ścienny
93.	Zestaw do nebulizacji
94.	Zestaw do tlenoterapii
95.	Zlew do mycia sprzętu produkcyjnego
96.	Zlew techniczny h=50cm
97.	Zmywarka kapturowa
98.	Wózek na zwłoki

UWAGI:

1. Wszystkie roboty należy wykonywać zgodnie z Polskimi Normami, "Warunkami technicznymi wykonania i odbioru robót budowlano - montażowych opracowanymi przez Instytut Techniki Budowlanej oraz zasadami wiedzy i sztuki budowlanej.
2. Poziomy posadzek należy zweryfikować i precyzyjnie wytyczyć geodezyjnie na etapie wykonawczym. Odchyłki od projektu należy konsultować z projektantem.
3. Wszelkie elementy ruchome, elementy wyposażenia, w szczególności elementy stolarki i ślusarki okiennej i drzwiowej, szkleń, fasad, okładzin elewacyjnych, balustrad, poręczy i pochwytów, odbojników wewnętrznych i innych należy zamawiać i wykonywać / montować na podstawie zweryfikowanych obmiarów rzeczywistych wykonanych na obiekcie.
4. W wykonaniu otworów okiennych w ścianach nie dopuszcza się wymiarów mniejszych niż określone w dokumentacji, a tolerancja dodatnia może wynosić do 20 mm. Każdorazowo weryfikować zgodność szerokości otworu z szerokością okna dla uniknięcia niezgodności.
5. Przy wykonaniu otworów drzwiowych skonfrontować wymiary z zestawieniem stolarki oraz z faktycznym zamawianym asortymentem dla uniknięcia nieścisłości.
6. Przed wykonaniem każdego otworu w ścianach i stropach weryfikować ich rozmiary z projektowanym asortymentem lub wyposażeniem. Murowanie określonych partii ścian realizować po weryfikacji opracowań branżowych (przebiegi instalacji).
7. Dopuszcza się zastosowanie materiałów zamiennych pod warunkiem, że posiadają one cechy nie gorsze jakościowo i technicznie od wskazanych w projekcie, a także pod warunkiem uzyskania zgody projektanta.
8. Wszystkie elementy konstrukcyjne należy przyjmować wg pozycji opisanych na schematach lokalizacyjnych w dokumentacji - cześć konstrukcyjna (konstrukcja - projekt budowlano-wykonawczy).
9. Każdy składnik projektowy należy rozpatrywać i rozpoznawać w dokumenatacji w kontekście wszystkich rysunków, które do tego składnika się odnoszą z uwzględnieniem wszystkich informacji opisowych i zasad sztuki budowlanej.
10. Brak wskazania na rysunku technicznym elementu, którego zastosowanie wynika ze znanych lub powszechnie przyjętych rozwiązań w zakresie sztuki budowlanej nie zwalnia wykonawcy z konieczności skalkulowania i zastosowania takiego elementu w porozumieniu z inwestorem, a także z projektantem i za jego zgodą.
11. Należy uwzględnić przejścia przez stropy otworów instalacyjnych rozpatrując i opierając się o rysunki branżowe.
12. W przypadku jakiejkolwiek rozbieżności w dokumentacji należy konsultować się z projektantem.
13. Zgodnie z art. 22 ust. 2 pkt 1 ustawy z dnia 7 lipca 1994 roku Prawo Budowlane (tj. Dz.U. z 2003 roku Nr 200 poz 2016 z późniejszymi zmianami) kierownik budowy ma obowiązek realizacji obiektu zgodnie z obowiązującymi przepisami i sztuką budowlaną.

RZUT I PIĘTRA

PROJEKTANT:
JnM MedPlan Jarosław Sosnowski
ul. Herbowa 6/72
20-351 Lublin
j.sosnowski7@o2.pl

INWESTOR:
Samodzielny Publiczny Zakład Opieki Zdrowotnej
w Międzyrzecu Podlaskim
ul. Warszawska 2-4; 15-560 Międzyrzec Podlaski

OBIEKT:
Zmiana sposobu użytkowania budynku Szkoły wraz z nadbudową, przebudową i rozbudową z przeznaczeniem na Zakład Opiekuńczo Leczniczy SPZOZ Międzyrzec Podlaski

BRANŻA: TECHNOLOGIA	FAZA: PROJ. BUDOWLANO-WYKONAWCZY	
AUTOR: mgr Inż. Jarosław Sosnowski	NR UPRAWNIEŃ:	PODPIS:
PROJEKTANT: mgr Inż. Jarosław Sosnowski	NR UPRAWNIEŃ:	PODPIS:
SPRAWDZAJĄCY:	NR UPRAWNIEŃ:	PODPIS:

RZUT I PIĘTRA

DATA:	SKALA:	NR RYSUNKU:	NR REWIZJI:
07.2017	1:100	01	

Projekt ten jest własnością jego autora i jest chroniony przez Polskie Prawo Autorskie.Kopiowanie, publikowanie oraz używanie tych rysunków do jakichkolwiek innych celów bez wcześniejszego uzyskania pisemnej zgody autora jest zabronione. Ustawy o Prawie Autorskim i prawach pokrewnych z dnia 4 lutego 1994 r. (Dz. U. z 1994r., nr 24, poz 83)